


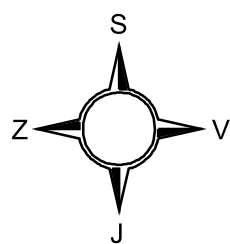


ÚZEMNÝ PLÁN OBCE JELŠOVCE

03c VEREJNÉ TECHNICKÉ VYBAVENIE OBCE M 1:10000

SPRACOVATEĽ: (2001) INÁ ARCHITEKTÚRA



	katastrálne územie Jelšovce
	územno-priestorový celok (UPCielok)
	územno-priestorová časť (UPČasť), označenie
	UPČasť mimo zastavaného územia
	UPČasť v rámci (navrhovaného) zastavaného územia
	vzdušné elektrické vedenie 22 kV
	kábelové elektrické vedenie 22 kV
	vodná elektráreň
	trafostanica (označenie)
	vodovod
	vežový vodojem (glóbuz)
	kanalizácia
	ČOV
	regulačná stanica plynu
	dialkový telekomunikačný kábel
	digitálna ústredňa
	ochranné pásmo všeobecne
	PHO vodného zdroja

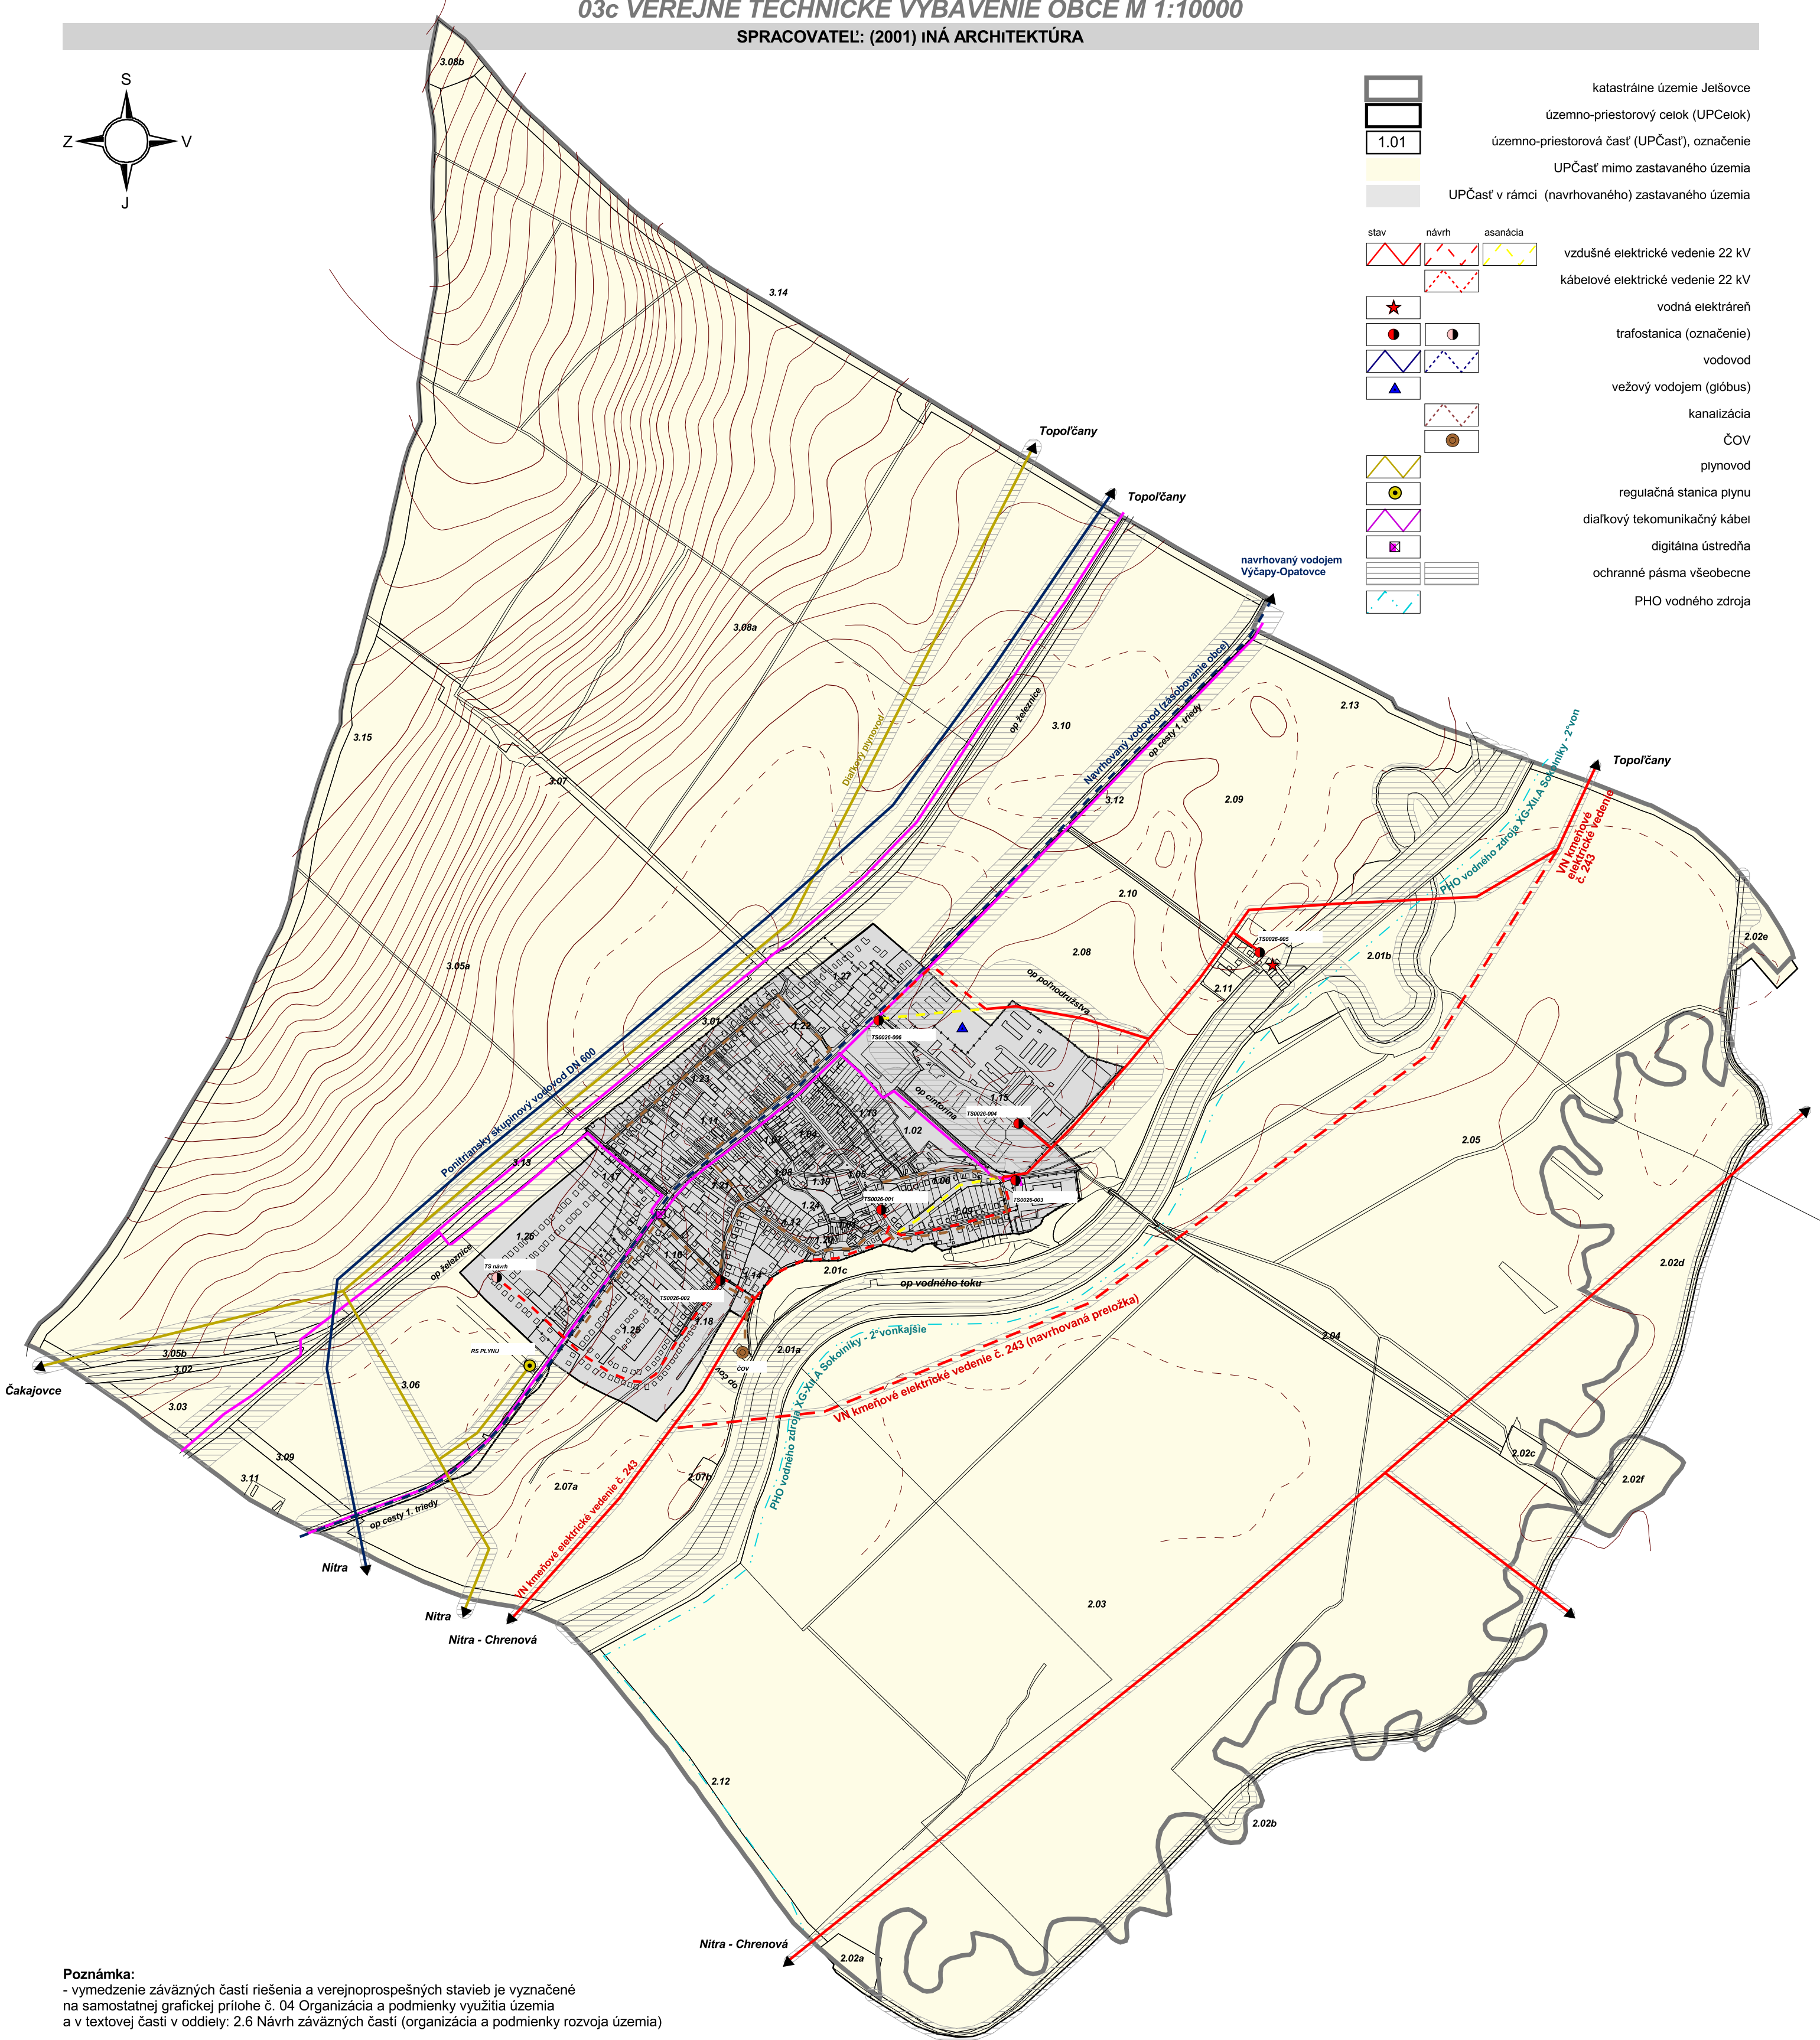

Poznámka:
- vymedzenie záväzných častí riešenia a verejnoprospešných stavieb je vyznačené na samostatnej grafickej prílohe č. 04 Organizácia a podmienky využitia územia a v textovej časti v oddieli: 2.6 Návrh záväzných častí (organizácia a podmienky rozvoja územia)